


Grundlage: Topographische Karte 1:10000  
 übergeben durch das Landesamt für Straßenbau und Verkehr,  
 NL Plauen

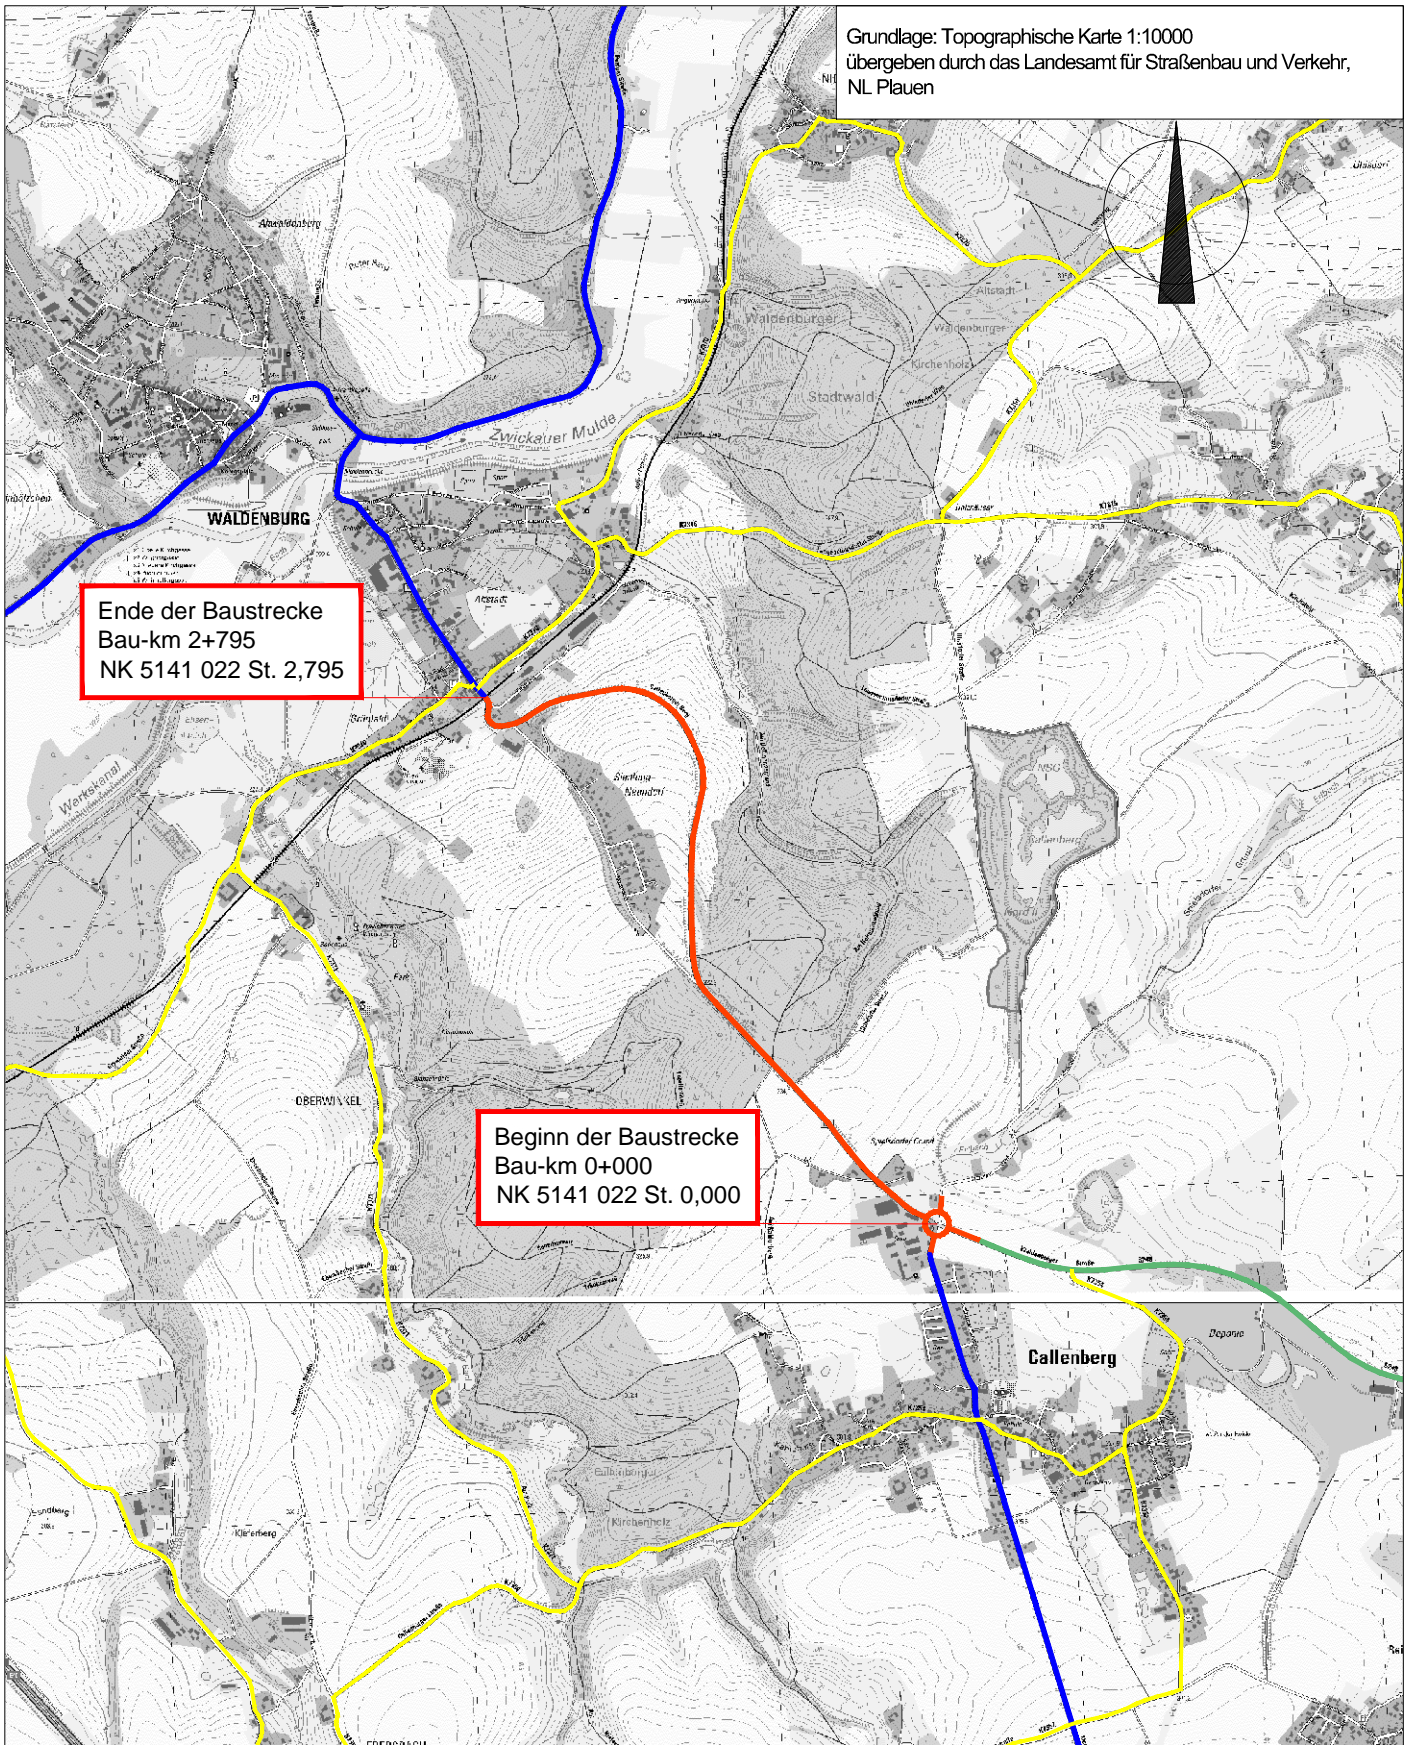

Ende der Baustrecke  
 Bau-km 2+795  
 NK 5141 022 St. 2,795

Beginn der Baustrecke  
 Bau-km 0+000  
 NK 5141 022 St. 0,000

**Zeichenerklärung**

- |           |   |               |                           |
|-----------|---|---------------|---------------------------|
| <b>W</b>  | Reines und Allgemeines Wohngebiet, Kleinsiedlungsgebiet | <b>B 180</b>  | Bundesstraße              |
| <b>M</b>  | Kerngebiet, Dorfgebiet, Mischgebiet                     | <b>S 248</b>  | Staatsstraße              |
| <b>G</b>  | Gewerbegebiet, Industriegebiet                          | <b>K 7370</b> | Kreisstraße               |
| <b>S</b>  | Sondergebiete (Krankenhäuser, Heime, Schulen)           | <b>—</b>      | Baustrecke                |
| <b>Gr</b> | Grünfläche  | <b>—</b>      | Gewässer                  |
| <b>B</b>  | Bahnanlage  | <b>—</b>      | Sanierungsgebiet Altstadt |

Unterlage Nr.: 2.2

**B 180**  
 Erneuerung nördlich Callenberg, 1.BA  
 von NK 5141 022 St. 0,000 bis NK 5141 022 St. 2,795

**Übersichtslageplan**  
 Maßstab 1:25.000

Aufgestellt:

Gesehen: